


TRAVNATÁ CESTA
VZOROVÝ PŘÍČNÝ ŘEZ A-A'

M 1:20

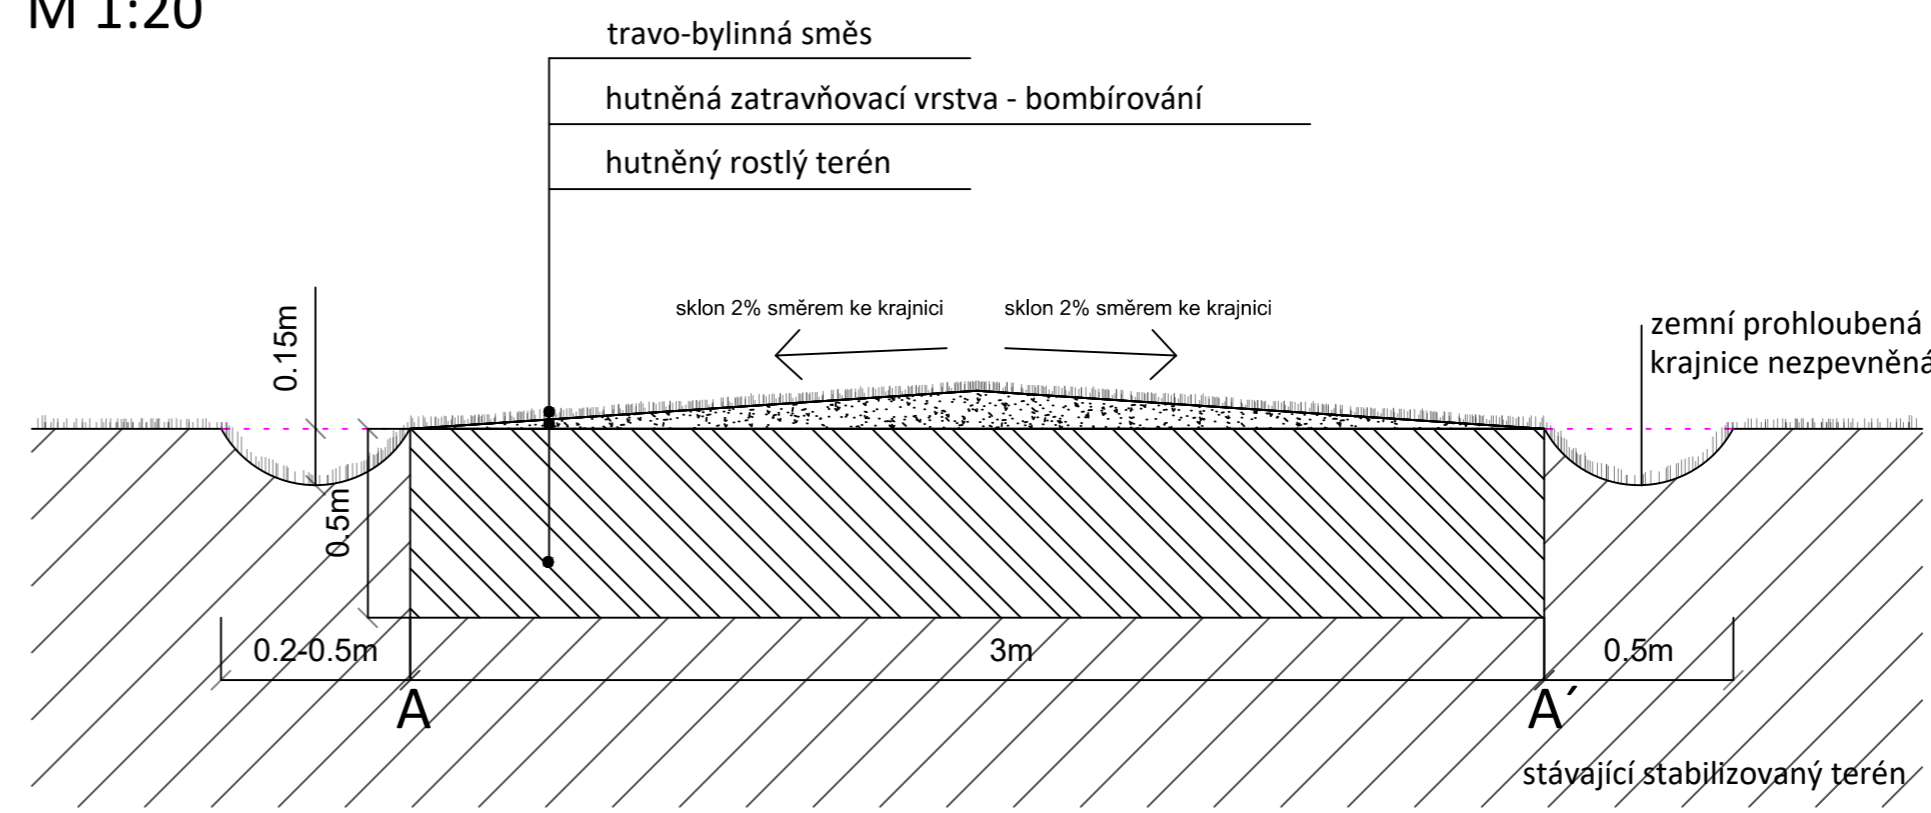

- legenda**
- strom - navržený
 - trvo-bylinný porost - navržený
 - polní cesta - obnovovaná
 - poloha obnovované cesty
 - vrstevnice
 - vjezdy na pole
 - řešené území
 - hranice parcel
 - parcelní číslo

- OVOCNÉ STROMY**
- JRE *Juglans regia*/ořešák královský - směs odrůd
 - PAS *Prunus avium*/třešeň - směs starých odrůd
 - PCO *Pyrus communis*/hrušeň - směs starých odrůd
- LISTNATÉ STROMY**
- SAU *Sorbus aucuparia*/jeřáb ptačí
 - QRO *Quercus robur*/dub letní

KÓTOVÁNO V METRECH
NEDÍLNOU SOUČÁSTÍ TOHOTO VÝKRESU JE TECHNICKÁ ZPRÁVA,
VESKÉRE NEJASNOSTI ČI PŘÍPADNÉ ZMĚNY OPROTI PROJEKTU
JE NUTNO KONZULTOVAT S AUTORY PROJEKTU
VESKÉRE ROZMĚRY JE NUTNÉ OVĚRIT V TERÉNU DLE
STÁVAJÍCÍHO STAVU

AKCE: OBNOVA STARÉ RYBÍZOVNY A POLNÍCH CEST V OBCI CHOROUSHICE		
OBJEDNATEL: OBEC CHOROUSHICE Chorošice 89 277 37 Chorošice IČ: 00236861		
STUPEŇ: DOKUMENTACE PRO PROVEDENÍ STAVBY		
ZHOTOVITEL: ING. MARTINA FOREJTOVÁ Lindnerova 12, 180 00 Praha 8 Tel: 603 365 158 E-mail: contact@land05.cz IČ: 07754422 DIK: CZ7852120212		
ZODPOVĚDNÝ PROJEKTANT: Ing. Martina Forejťová, ČKA 03 779		
VYPRACOVAL: Land05 ateliér zahradní a krajinářské architektury Bubenská 1, 170 00 Praha 7, www.land05.cz vypracovali: Ing. Martina Forejťová, Ing. Martina Havlová Ing. Ondřej Valigura		
DATUM:	IX / 2017	MĚŘÍTKO: 1:500, 1:20
NÁZEV VÝKRESU: POLNÍ CESTA CHOROUSHKY vzorový příčný řez A-A'		
RAZÍTKO:	ČÍSLO PARE:	ČÍSLO PŘÍLOHY:
		03