


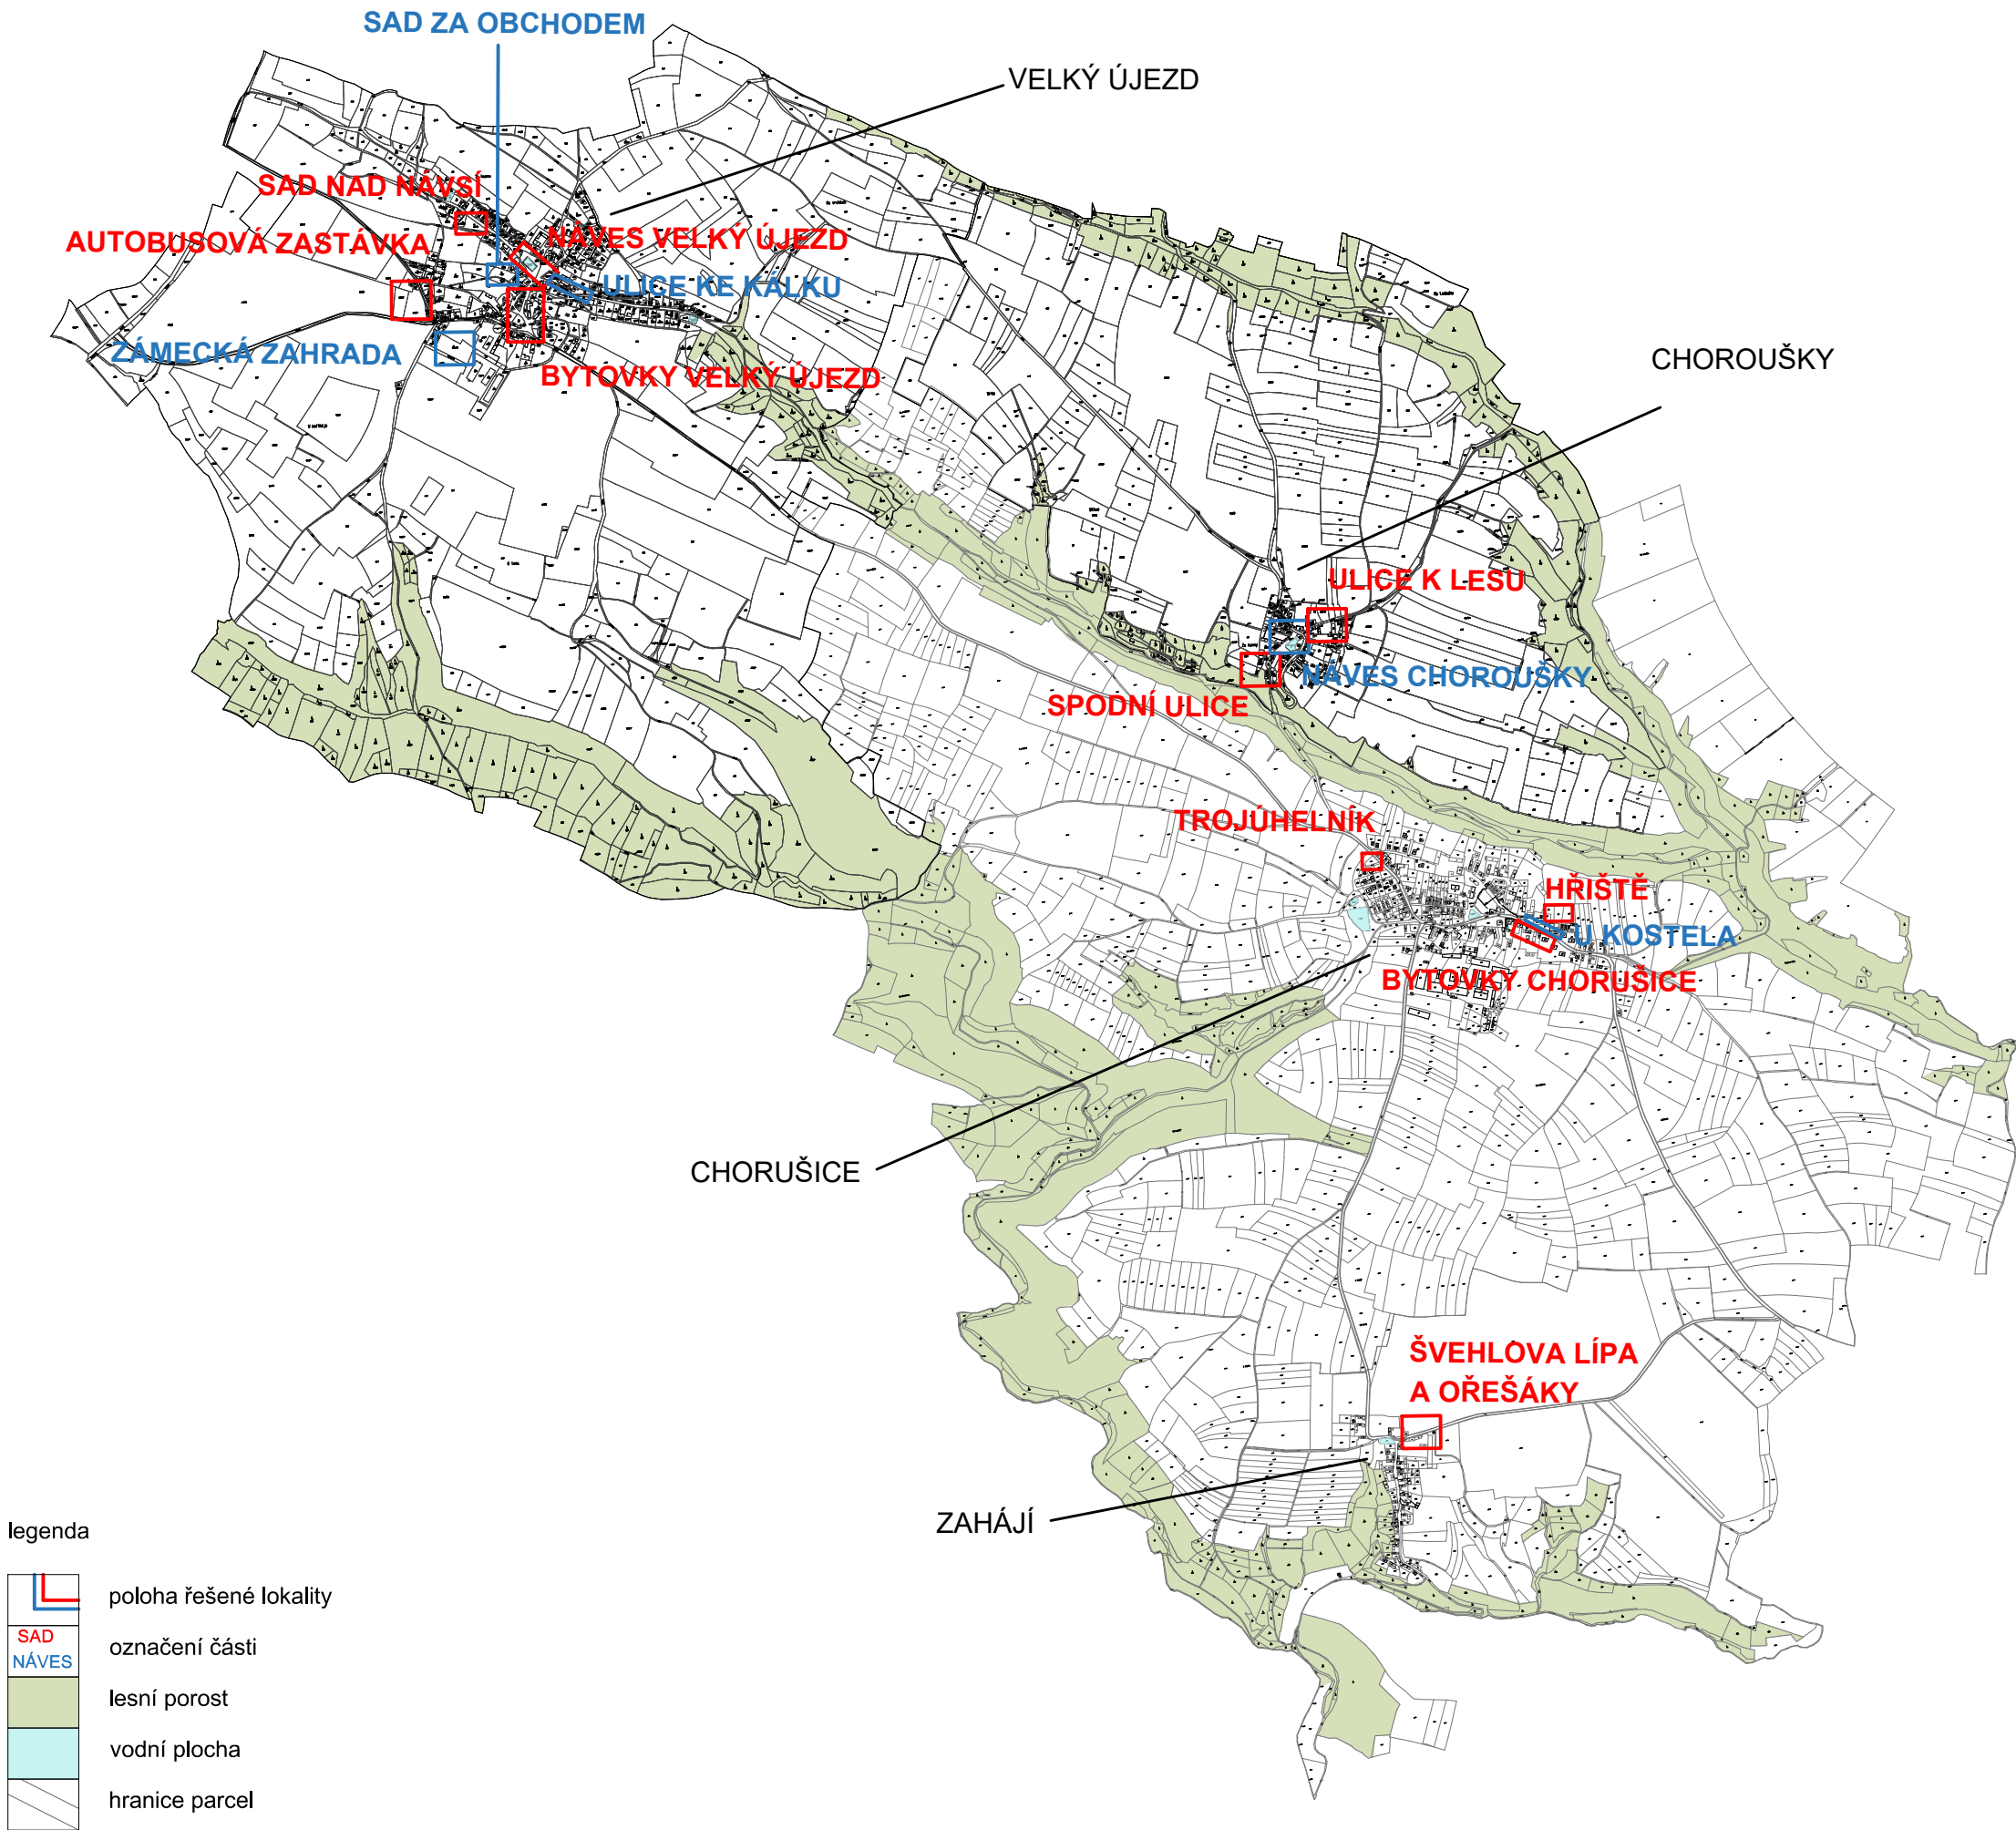

0 0,5 1 2 km

NEDÍLNOU SOUČÁSTÍ TOHOTO VÝKRESU JE TECHNICKÁ ZPRÁVA.
VEŠKERÉ NEJASNOSTI ČI PŘÍPADNÉ ZMĚNY OPROTI PROJEKTU
JE NUTNO KONZULTOVAT S AUTORY PROJEKTU

VEŠKERÉ ROZMĚRY JE NUTNÉ OVĚRIT V TERÉNU DLE
STÁVAJÍCÍHO STAVU

AKCE: REVITALIZACE INTRAVILÁNOVÉ ZELENĚ V OBCI CHORUŠICE		
OBJEDNATEL: OBEC CHORUŠICE Chorušice 89 277 37 Chorušice IČ: 00236861		
STUPEŇ: DOKUMENTACE PRO PROVEDENÍ STAVBY		
ZHOTOVITEL: ING. MARTINA FOREJTOVÁ Lindnerova 12, 180 00 Praha 8 Tel: 603 365 158 E-mail: contact@land05.cz IČ: 67754422 DIČ: CZ7652120212		
ZODPOVĚDNÝ PROJEKTANT: Ing. Martina Forejtová, ČKA 03 779		
VYPRACOVAL: Land05 ateliér zahradní a krajinnářské architektury Prvního pluku 347/12a, 186 00 Praha 8 - Karlín www.land05.cz vypracovali: Ing. Martina Forejtová, Ing. Martina Havlová Ing. Ondřej Valigura spolupráce: Bc. Magdaléna Benešová		
DATUM: IX / 2018	MĚŘÍTKO:	
NÁZEV VÝKRESU: PŘEHLED ŘEŠENÝCH LOKALIT		
RAZÍTKO:	ČÍSLO PARÉ:	ČÍSLO PŘÍLOHY: 02