


SITUACE

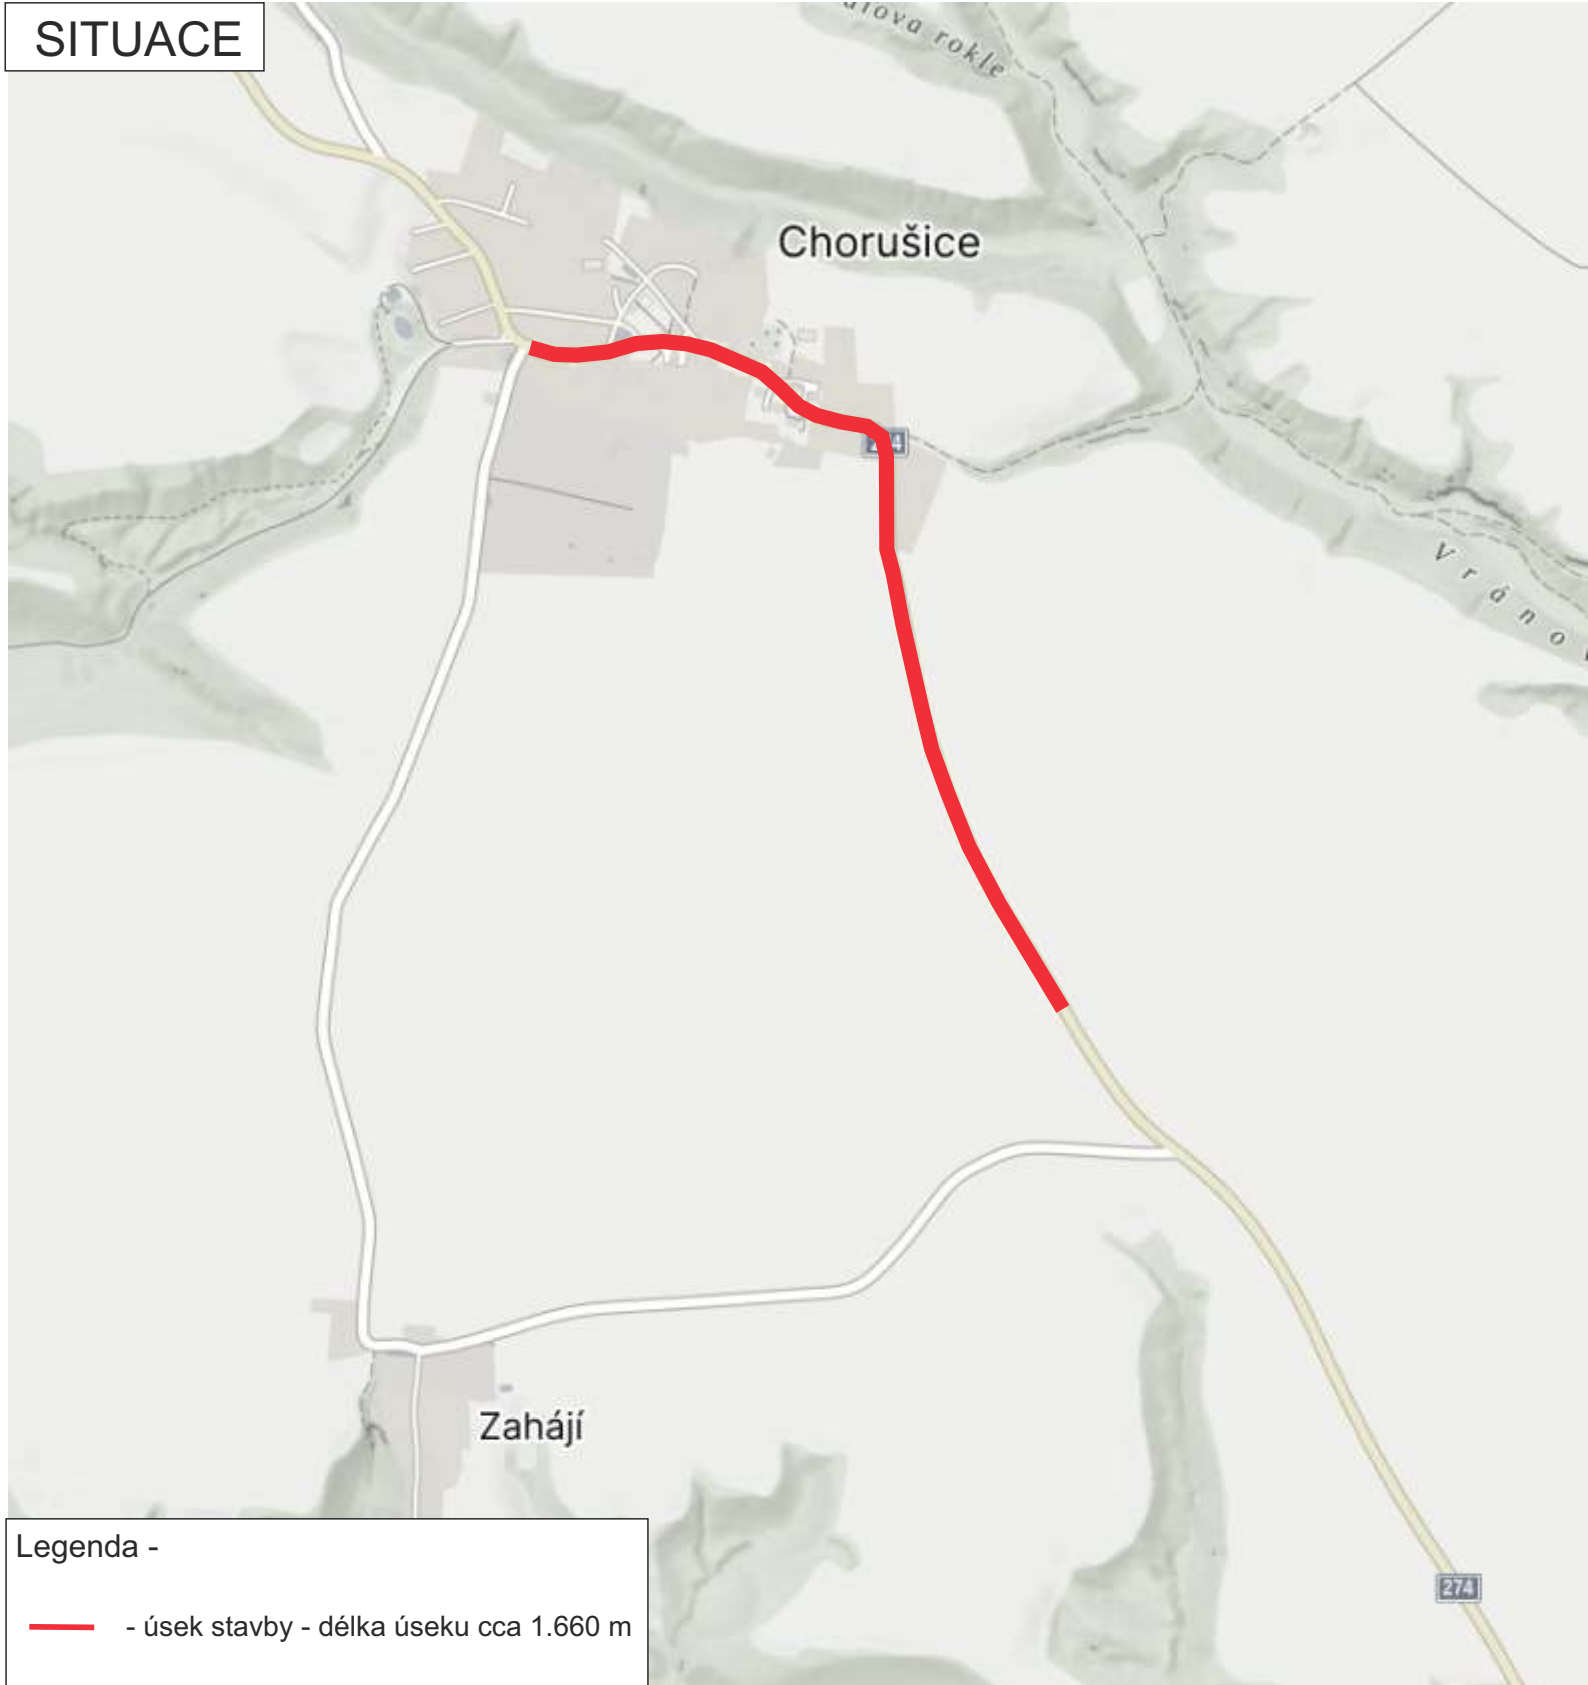

Legenda -

 - úsek stavby - délka úseku cca 1.660 m

MÍSTO STAVBY:

CHORUŠICE - SILNICE II/274

INVESTOR: STRABAG a.s.
Oblast východ
Boženy Němcové 756, 294 71 Benátky nad Jizerou
IČO - 60838744
kontakt - Petr ZALABÁK - stavbyvedoucí tel. 724 618 769

NÁZEV STAVBY:
REKONSTRUKCE POVRCHU KOMUNIKACE

PROJEKT:
PŘECHODNÉ DOPRAVNÍ ZNAČENÍ

Datum vyhotovení projektu:
07 / 2024

Datum začátku stavby:

2024

Datum ukončení stavby:


2024

Vyjádření účastníka řízení:

NAVrhoVAL:
DOPRAVNÍ ZNAČENÍ MĚLNÍK s.r.o.
Truhlářská 998
Mělník 27601
Tel: 603481442; 603481526
Fax: 315602034
E-mail info@dzmelnik.cz
www.dzmelnik.cz
Petr Hodan 603481442
Libor Petřina 603481526
info@dzmelnik.cz



SITUACE - DIO

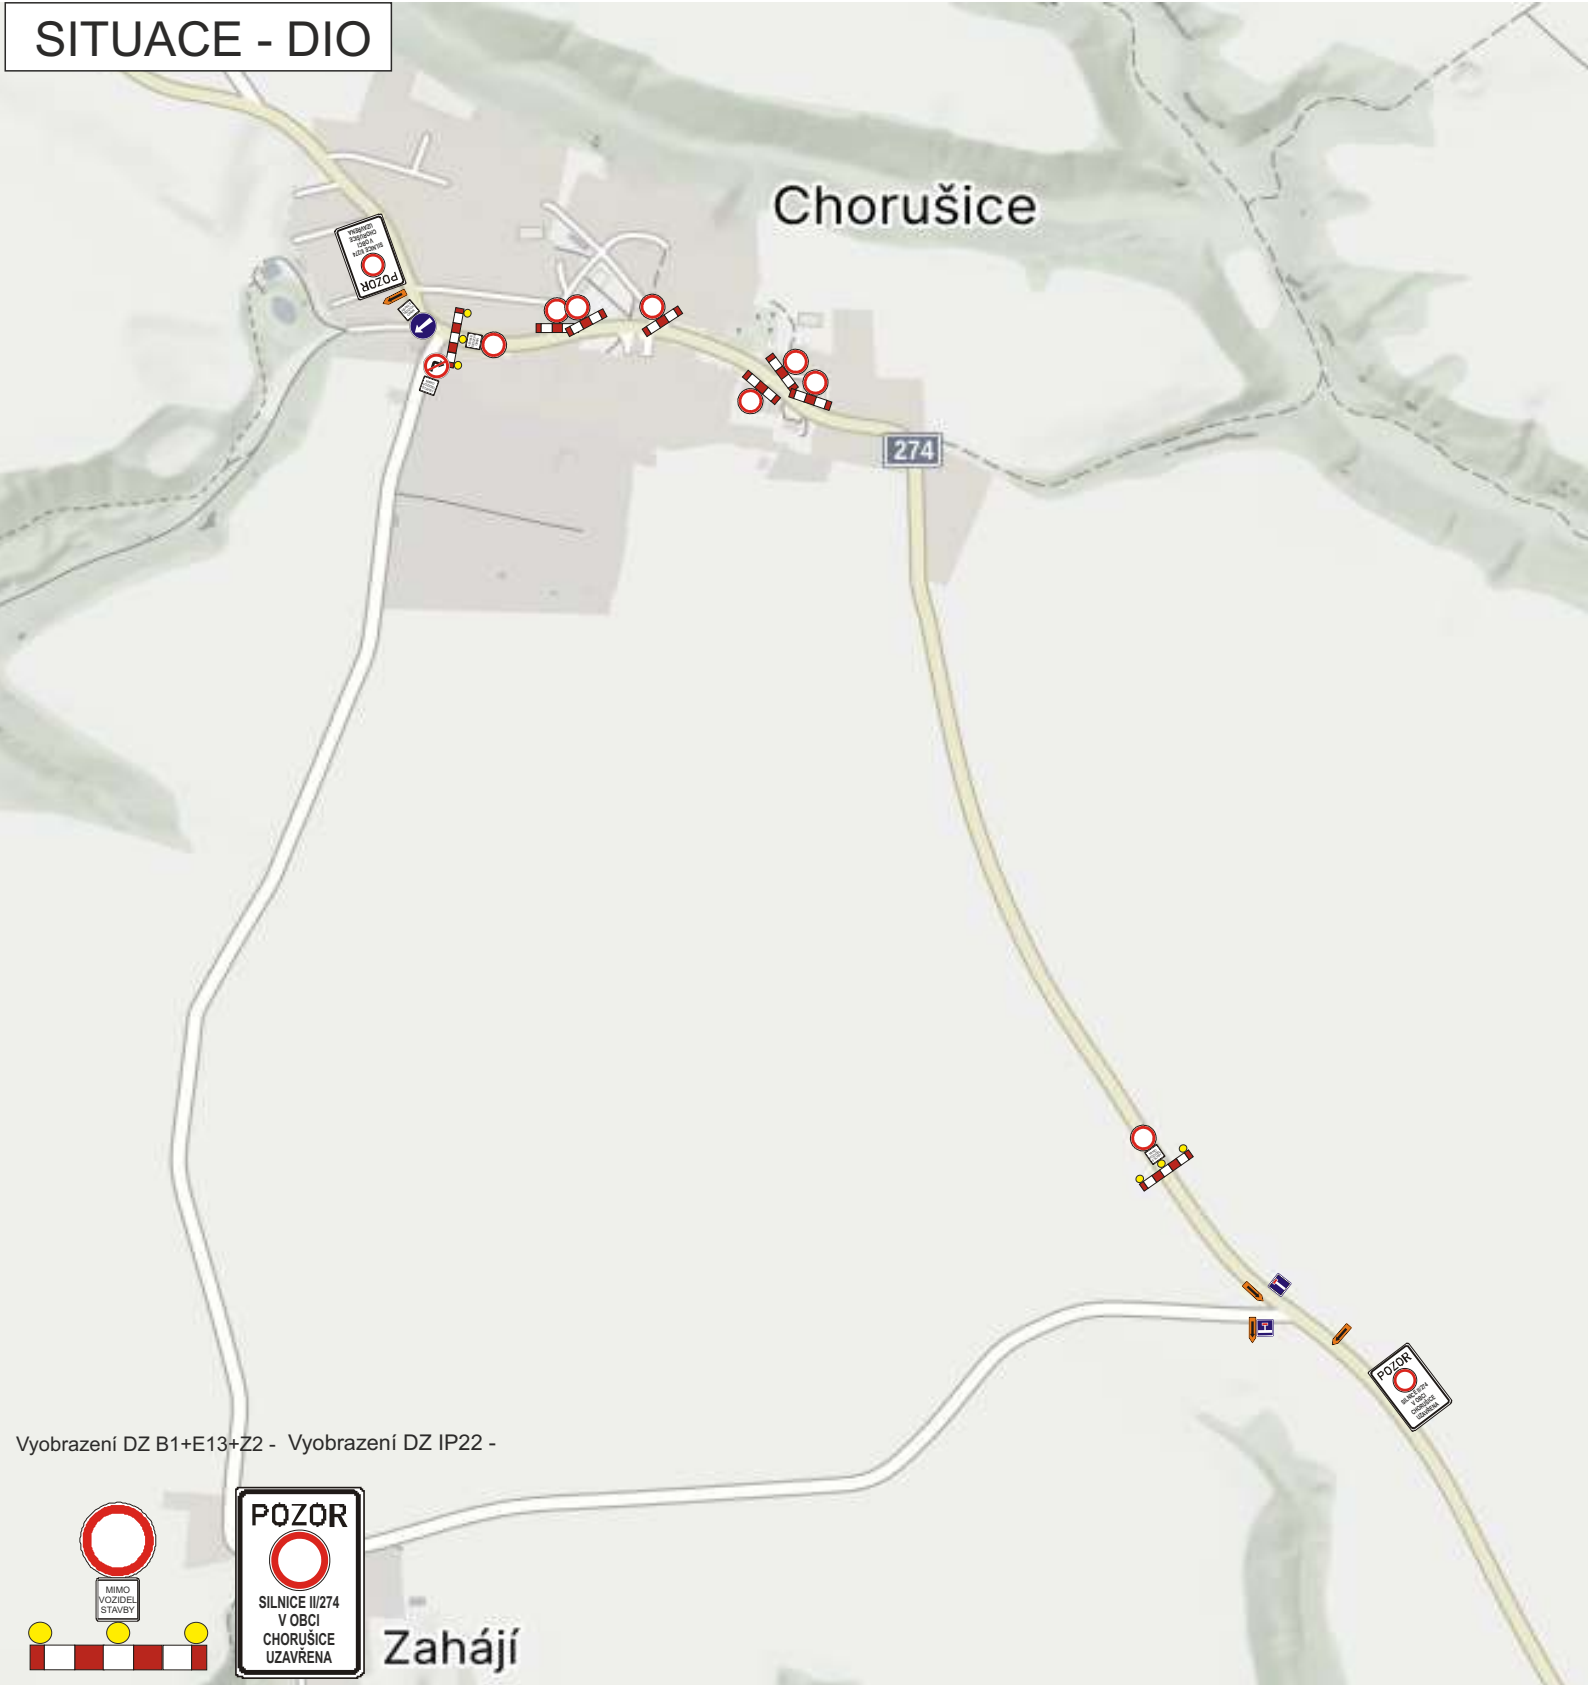

Vyobrazení DZ B1+E13+Z2 - Vyobrazení DZ IP22 -



MÍSTO STAVBY: <h2 style="text-align: center;">CHORUŠICE - SILNICE II/274</h2>		INVESTOR: STRABAG a.s. Oblast východ Boženy Němcové 756, 294 71 Benátky nad Jizerou IČO - 60838744 kontakt - Petr ZALABÁK - stavbyvedoucí tel. 724 618 769	
PROJEKT: PŘECHODNÉ DOPRAVNÍ ZNAČENÍ		NÁZEV STAVBY: REKONSTRUKCE POVRCHU KOMUNIKACE	
Datum vyhotovení projektu: 07 / 2024	Datum začátku stavby: 2024	Datum ukončení stavby: 2024	
Vyjádření účastníka řízení:		NAVRHOVAL: DOPRAVNÍ ZNAČENÍ MĚLNÍK s.r.o. Truhlářská 998 Mělník 27601 Tel: 603481442; 603481526 Fax: 315602034 E-mail info@dzmelnik.cz www.dzmelnik.cz Petr Hodan 603481442 Libor Peřina 603481526 info@dzmelnik.cz	

