


ČÁST 1

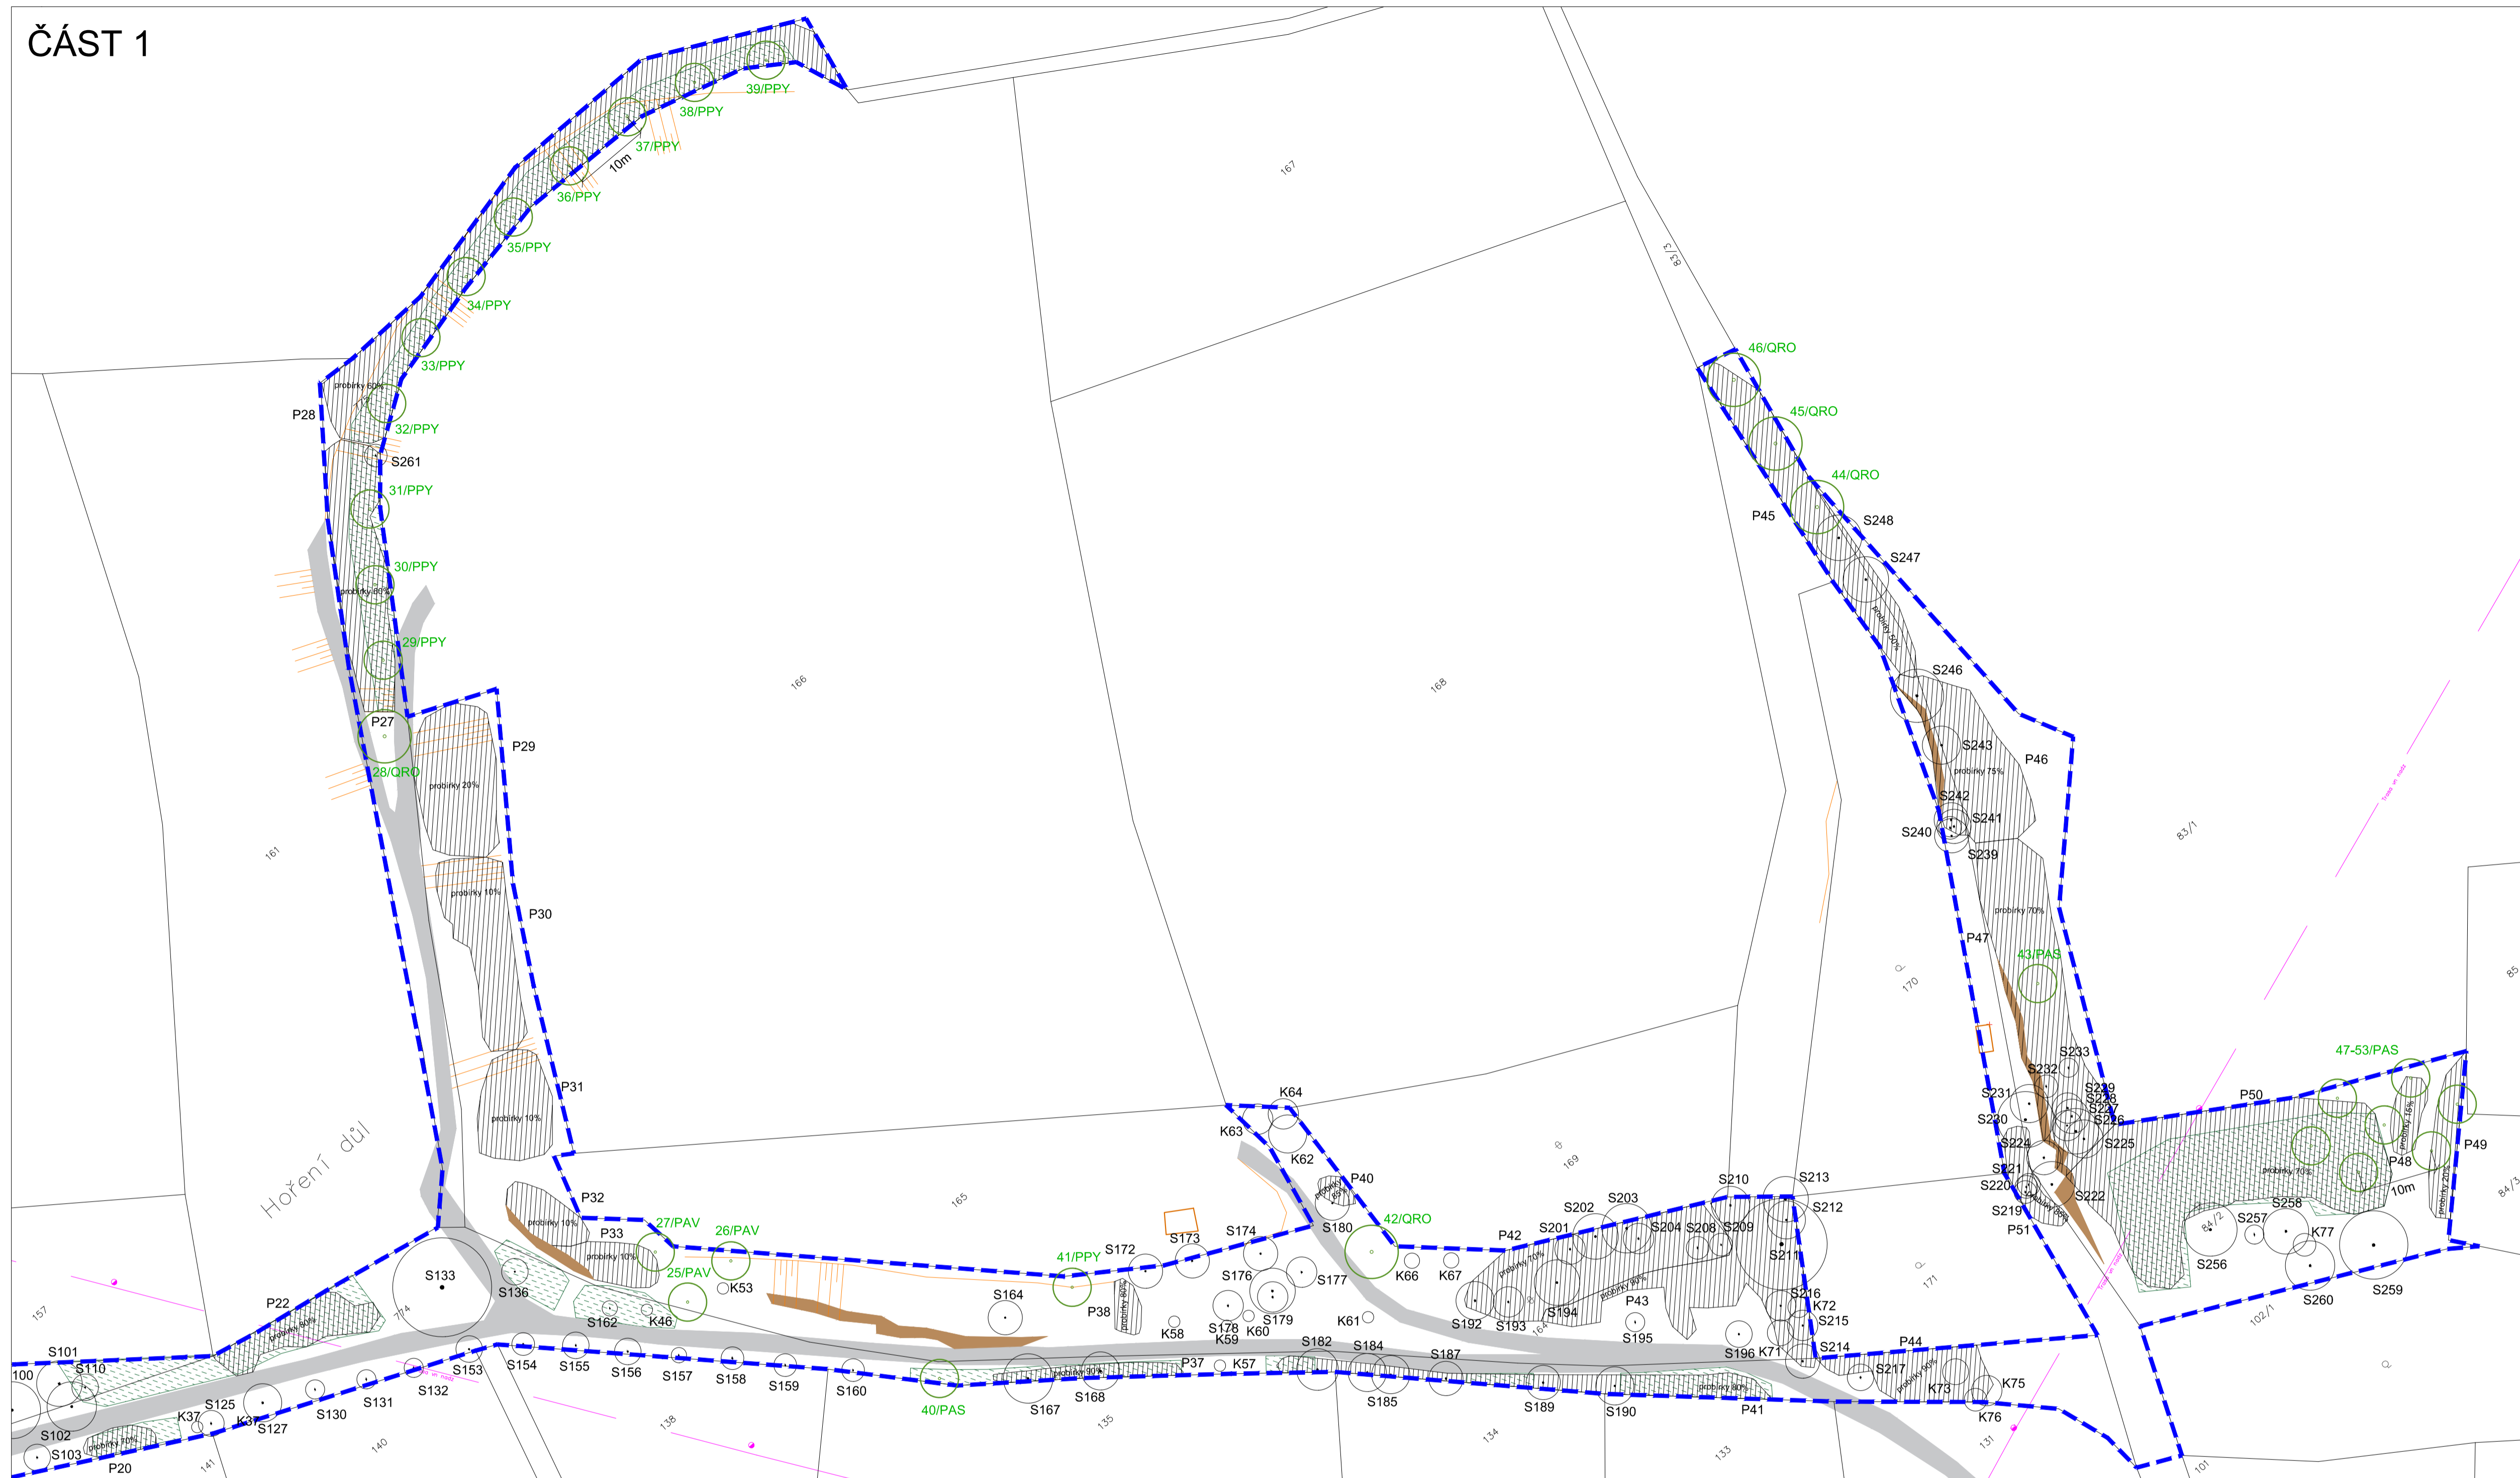

legenda

- strom - stávající
- strom - navržený
- kef - stávající
- porost - stávající
- travobylinný porost - navržený
- nadzemní elektrické vedení
- sloup el. vedení
- skalní výchozy
- kůlna, krmelec
- stávající polní cesta
- směrový sloupek
- terén stávající
- řešené území
- hranice parcel
- parcelní číslo

OVOČNÉ STROMY


- PAS *Prunus avium* třešeň - směs starých odrůd
- PCO *Pyrus communis* hrušeň - směs starých odrůd

LISTNATÉ STROMY

- PAV *Prunus avium* třešeň ptačí
- PPY *Pyrus pyraeaster* hrušeň polnická
- QRO *Quercus robur* dub letní

KÓTOVANO V METRECH
 NEDÍLNOU SOUČÁSTÍ TOHOTO VÝKRESU JE TECHNICKÁ ZPRÁVA
 VEŠKERÉ NEJASNOSTI ČI PŘÍPADNÉ ZMĚNY OPROTI PROJEKTU
 JE NUTNO KONZULTOVAT S AUTORY PROJEKTU
 VEŠKERÉ ROZMĚRY JE NUTNÉ OVĚRIT V TERÉNU DLE
 STÁVAJÍCÍHO STAVU

ČÁST 2

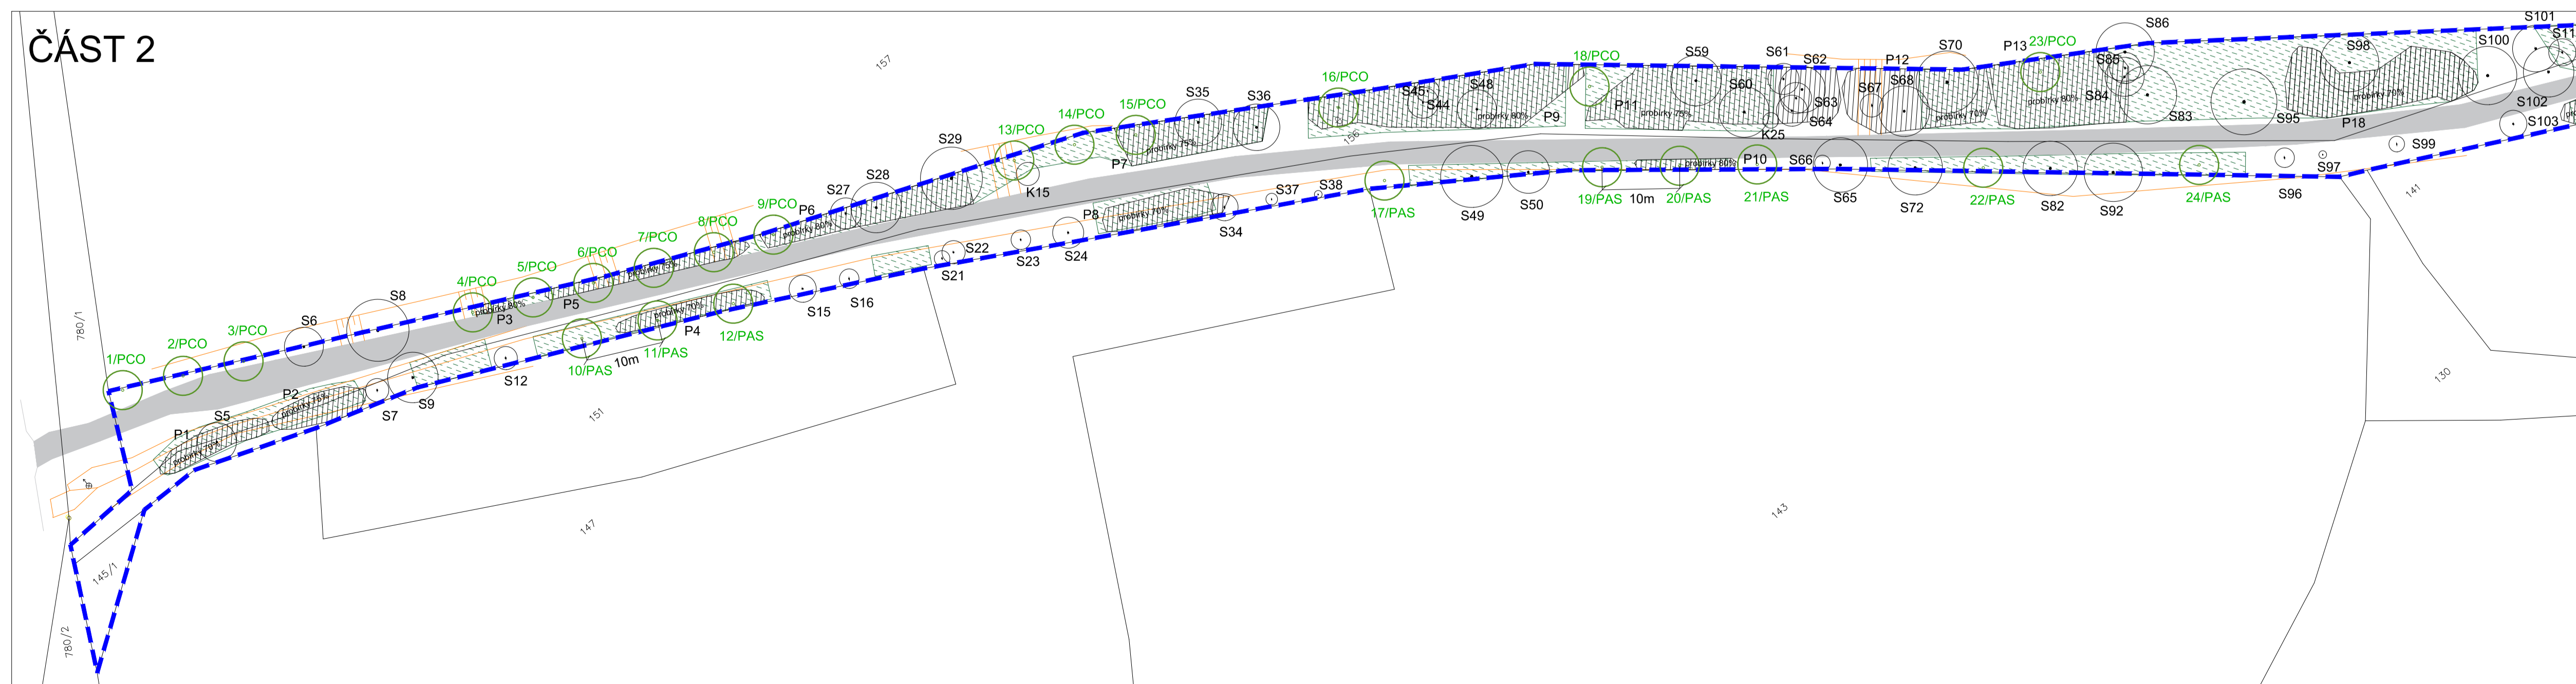

AKCE

OBNOVA STARÉ RYBÍZOVNY A POLNÍCH CEST V OBCI CHORUŠICE

OBJEDNATEL:
 OBEC CHORUŠICE
 Chorušice 89
 277 37 Chorušice
 IČ: 00236881

STUPEŇ:
 DOKUMENTACE PRO PROVEDENÍ STAVBY

ZHOTOVITEL:
 ING. MARTINA FOREJTOVÁ
 Lindnerova 12, 180 00 Praha 8
 Tel: 003 365 158 E-mail: contact@land05.cz
 IČ: 6754422
 DIČ: CZ652120212

ZODPOVĚDNÝ PROJEKTANT:
 Ing. Martina Forejtová, ČKA 03 779

VYPRACOVAL:
 Land05 atelier zahradní a krajinné architektury **Land05**
 Bubenská 1, 170 00 Praha 7, www.land05.cz
 vypracovali: Ing. Martina Forejtová, Ing. Martina Havlová
 Ing. Ondřej Valigura

DATUM: IX / 2017 MĚŘÍTKO: 1:500

NÁZEV VÝKRESU:
 STARÁ RYBÍZOVNA - NÁVRH

RAZÍTKO: ČÍSLO PÁRE: ČÍSLO PŘÍLOHY: